


5.50 m

3.00 m
2.11 m
2.64 m

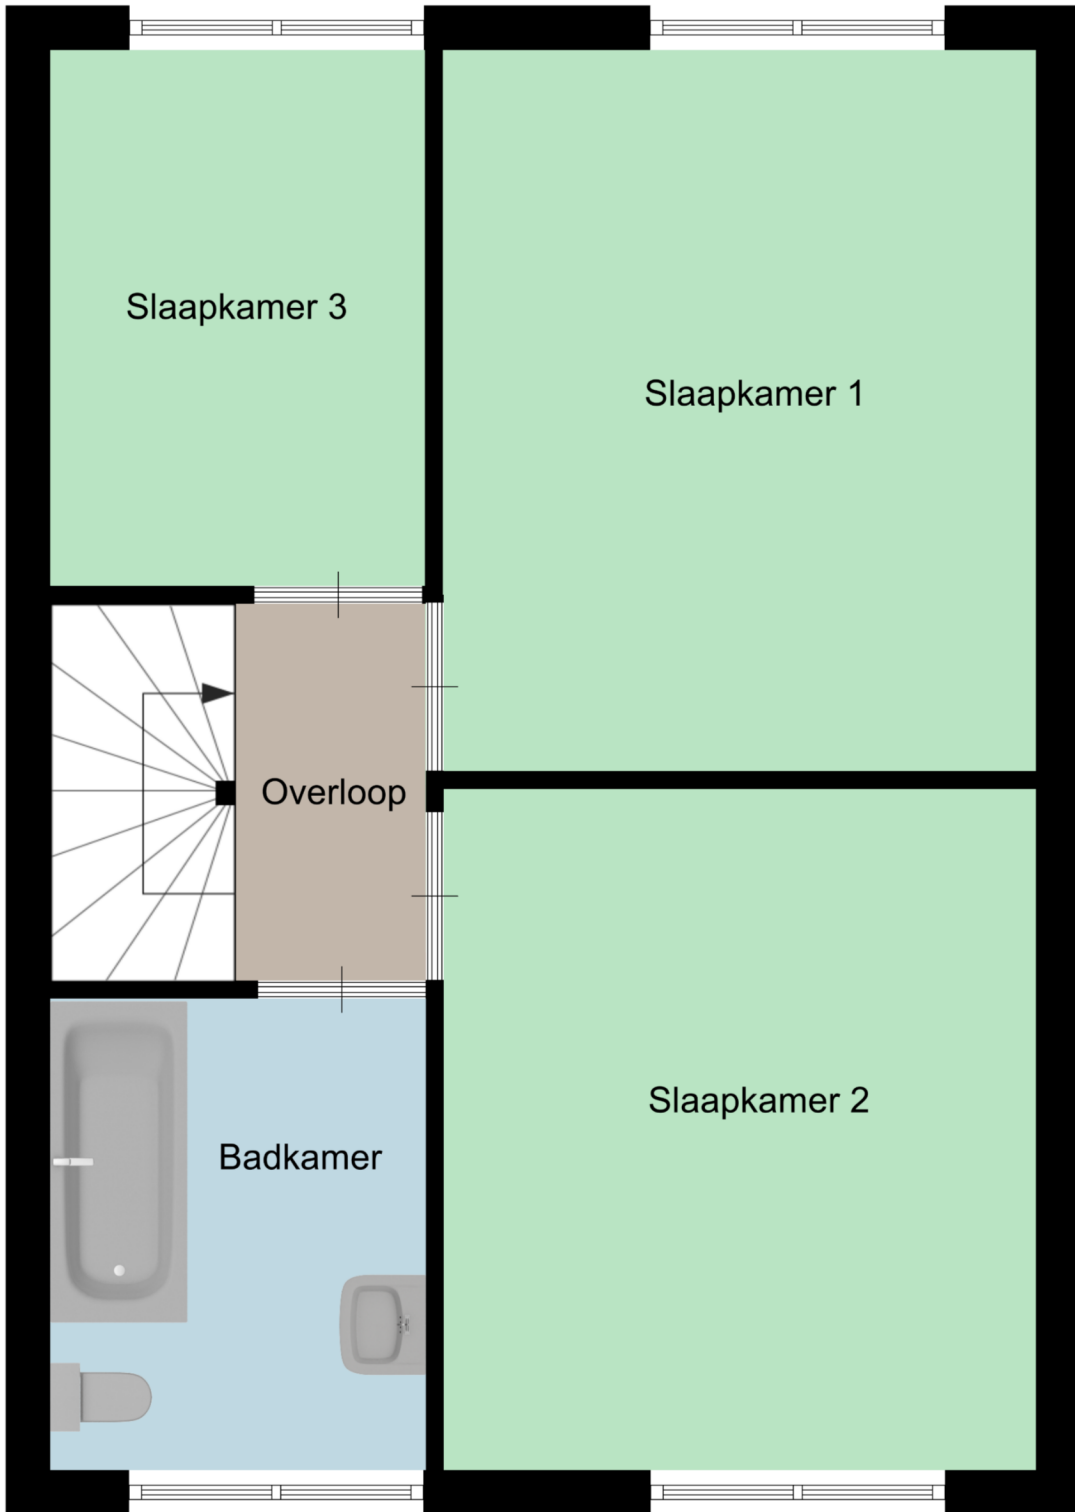

3.96 m
3.78 m

2.10 m 3.32 m

Aan deze plattegronden kunnen geen rechten worden ontleend
©Studio BLIEK www.studiobliek.nl