


5.65 m

3.27 m

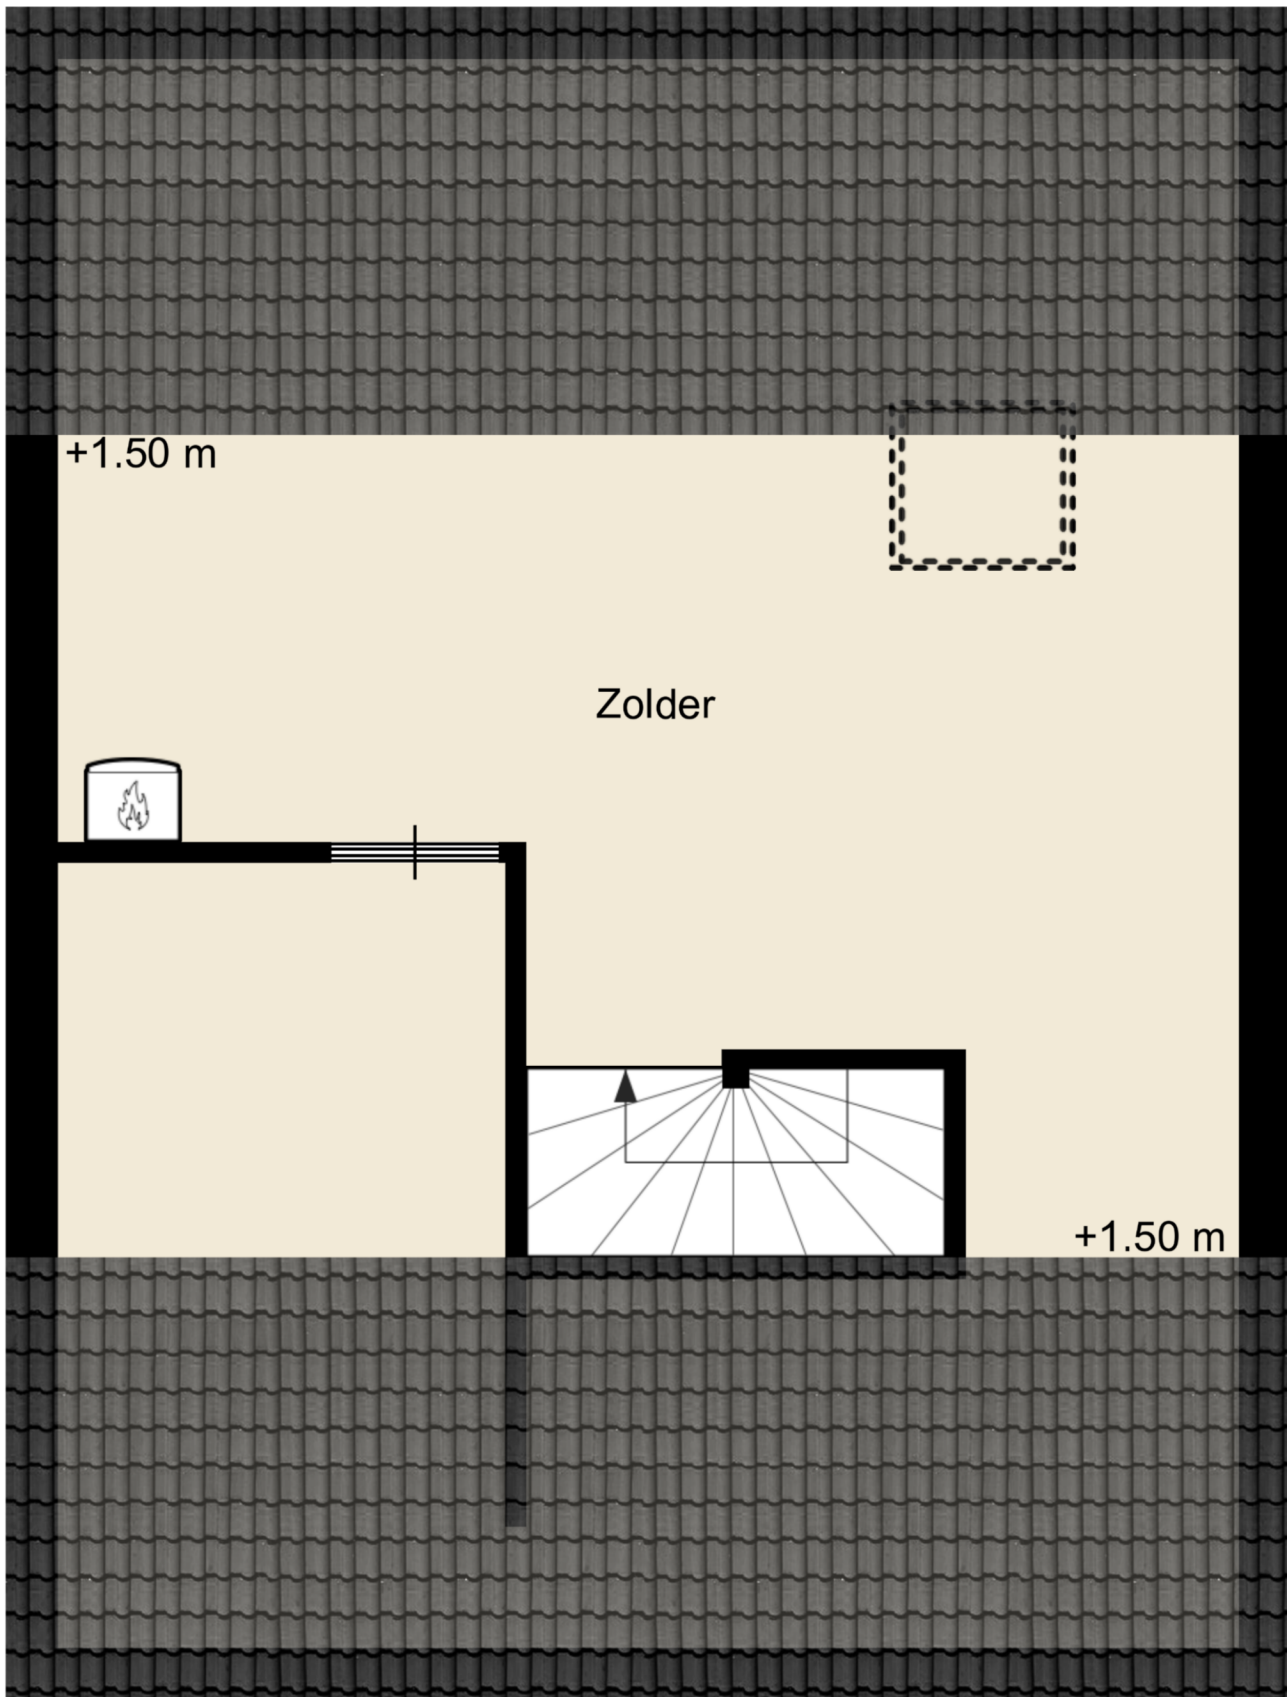

2.14 m 3.41 m

Aan deze plattegronden kunnen geen rechten worden ontleend
©Studio BLIEK www.studiobliek.nl