


← 3.80 m → ← 2.20 m →

↑ 3.40 m ↓

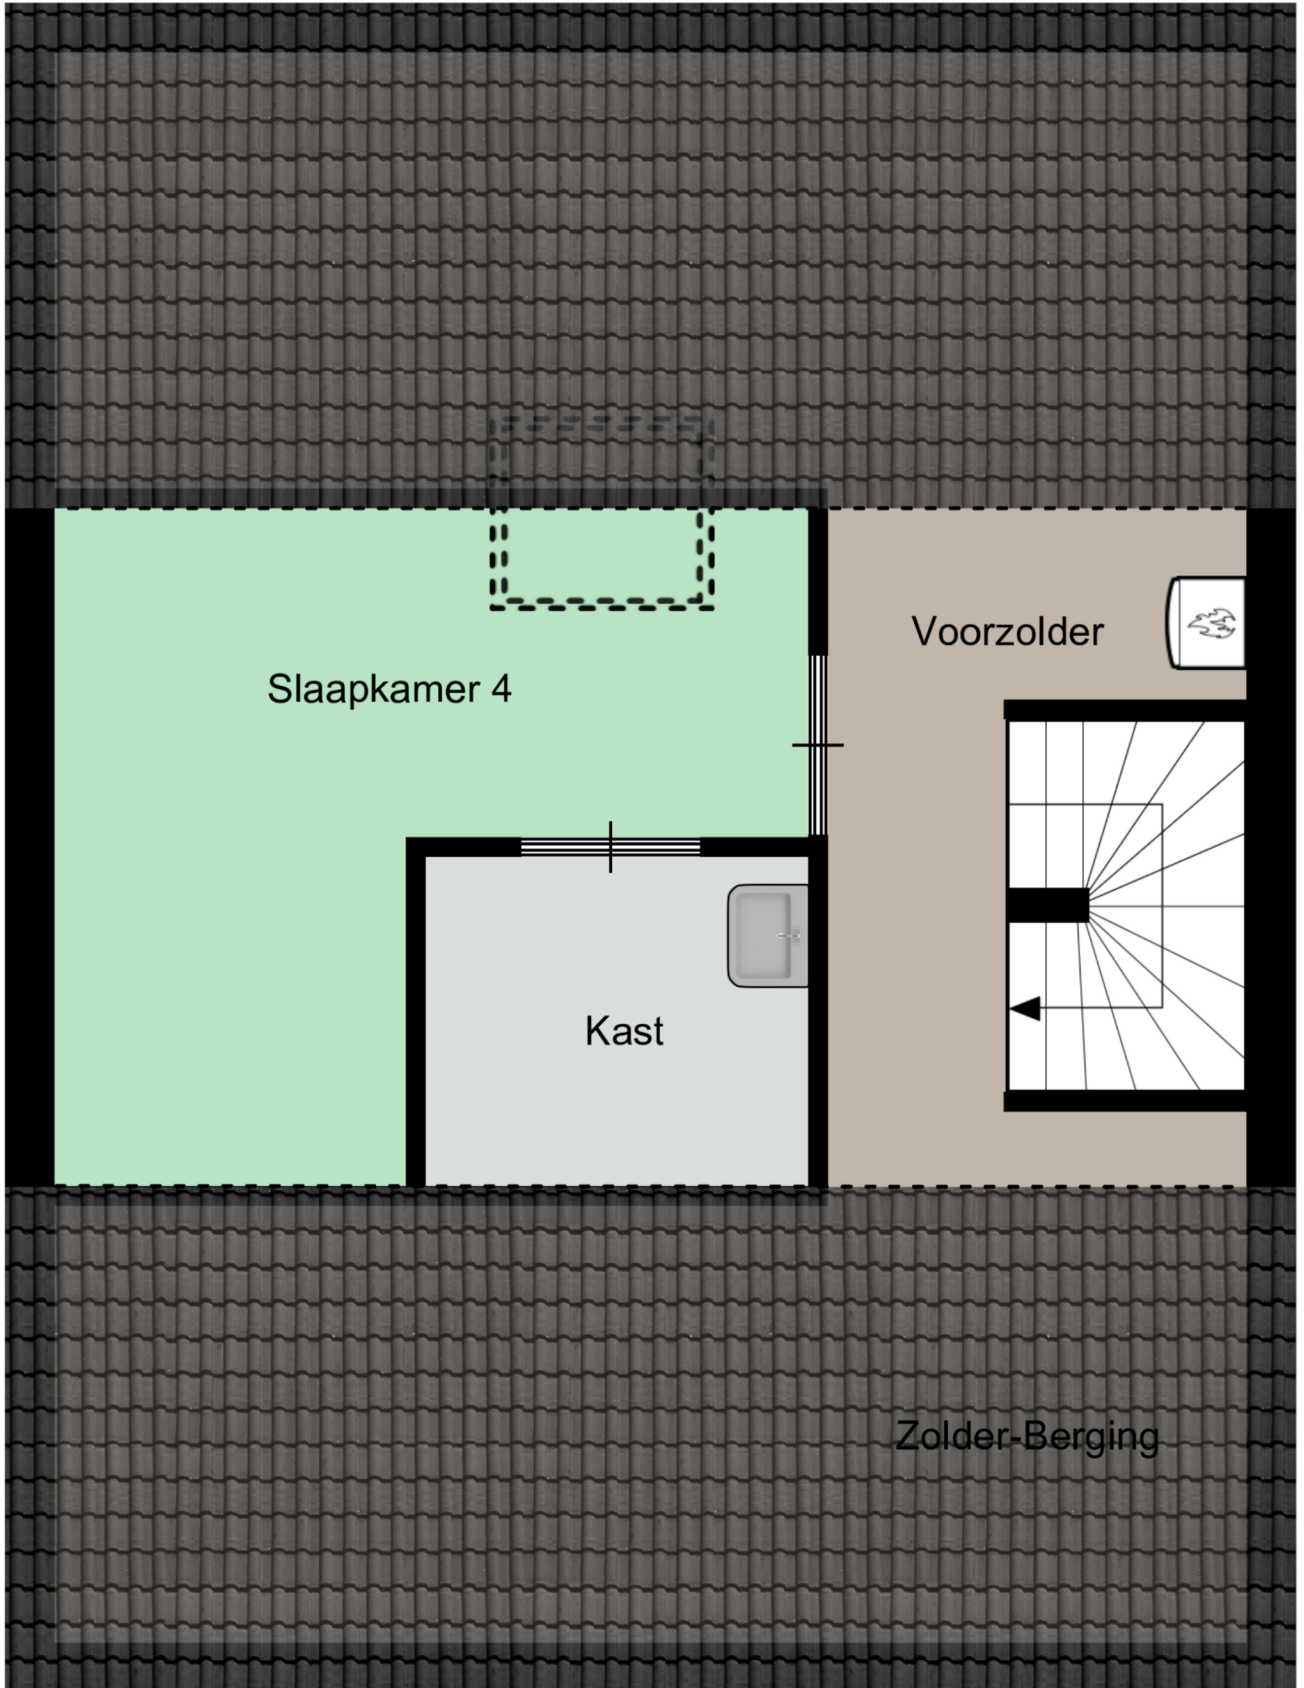

← 6.00 m →

Aan deze plattegronden kunnen geen rechten worden ontleend
©Studio BLIEK www.studiobliek.nl