


5.20 m

2.60 m

1.60 m

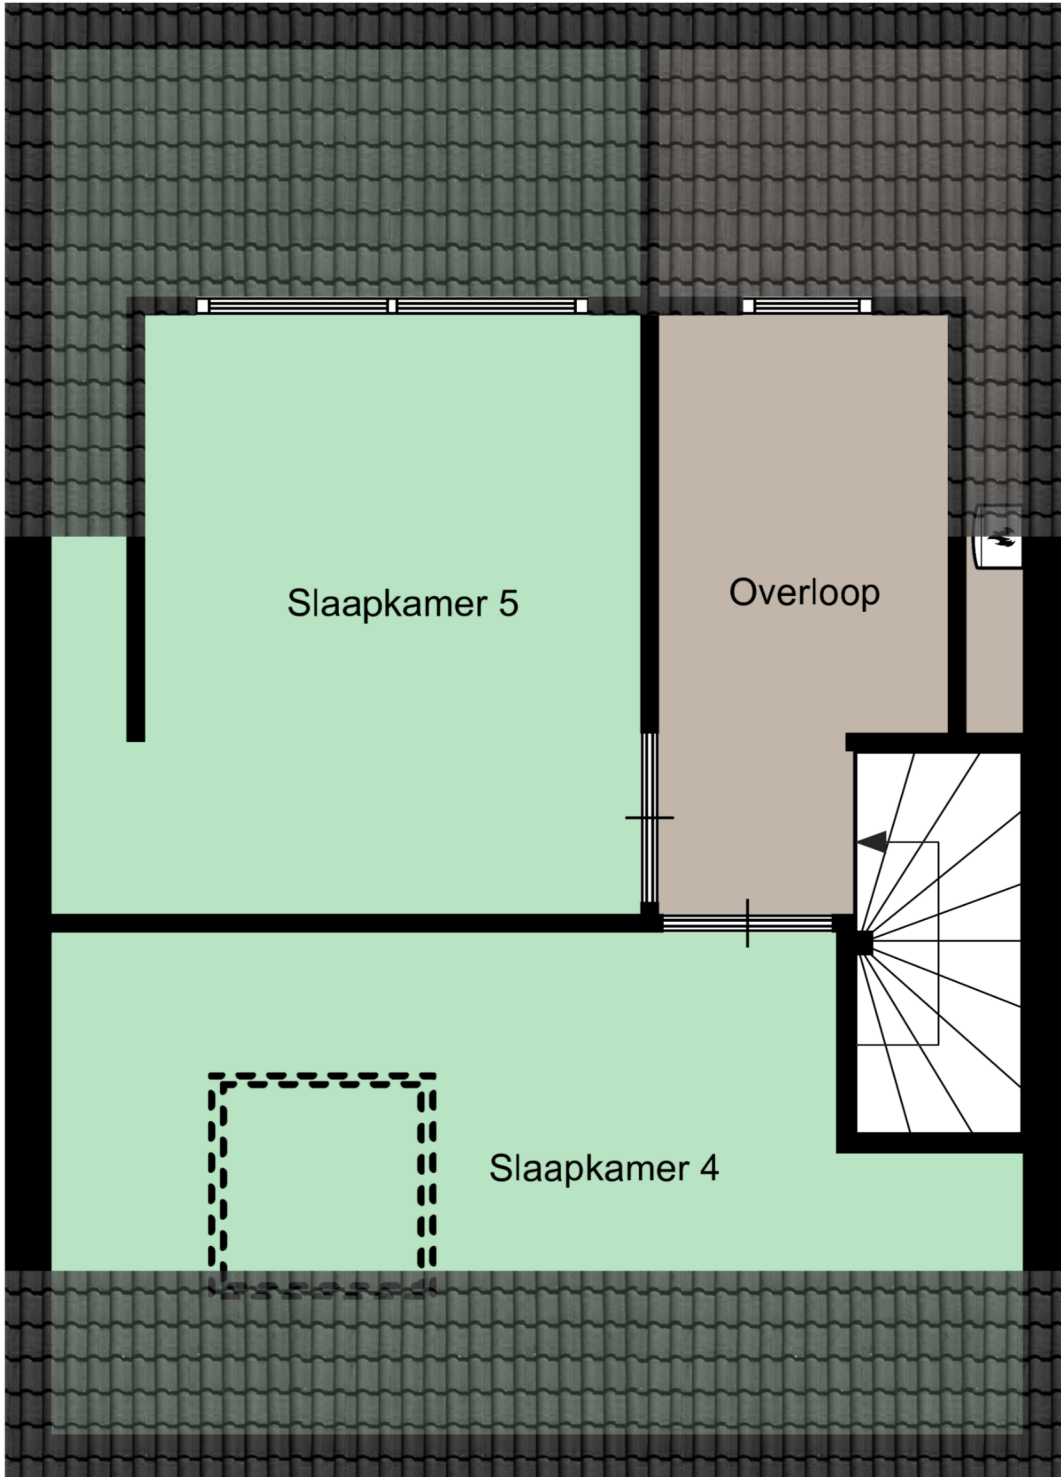

3.20 m

2.68 m

3.93 m

7.40 m

3.15 m

1.94 m

Aan deze plattegronden kunnen geen rechten worden ontleend
©Studio BLIEK www.studiobliek.nl