


5.70 m

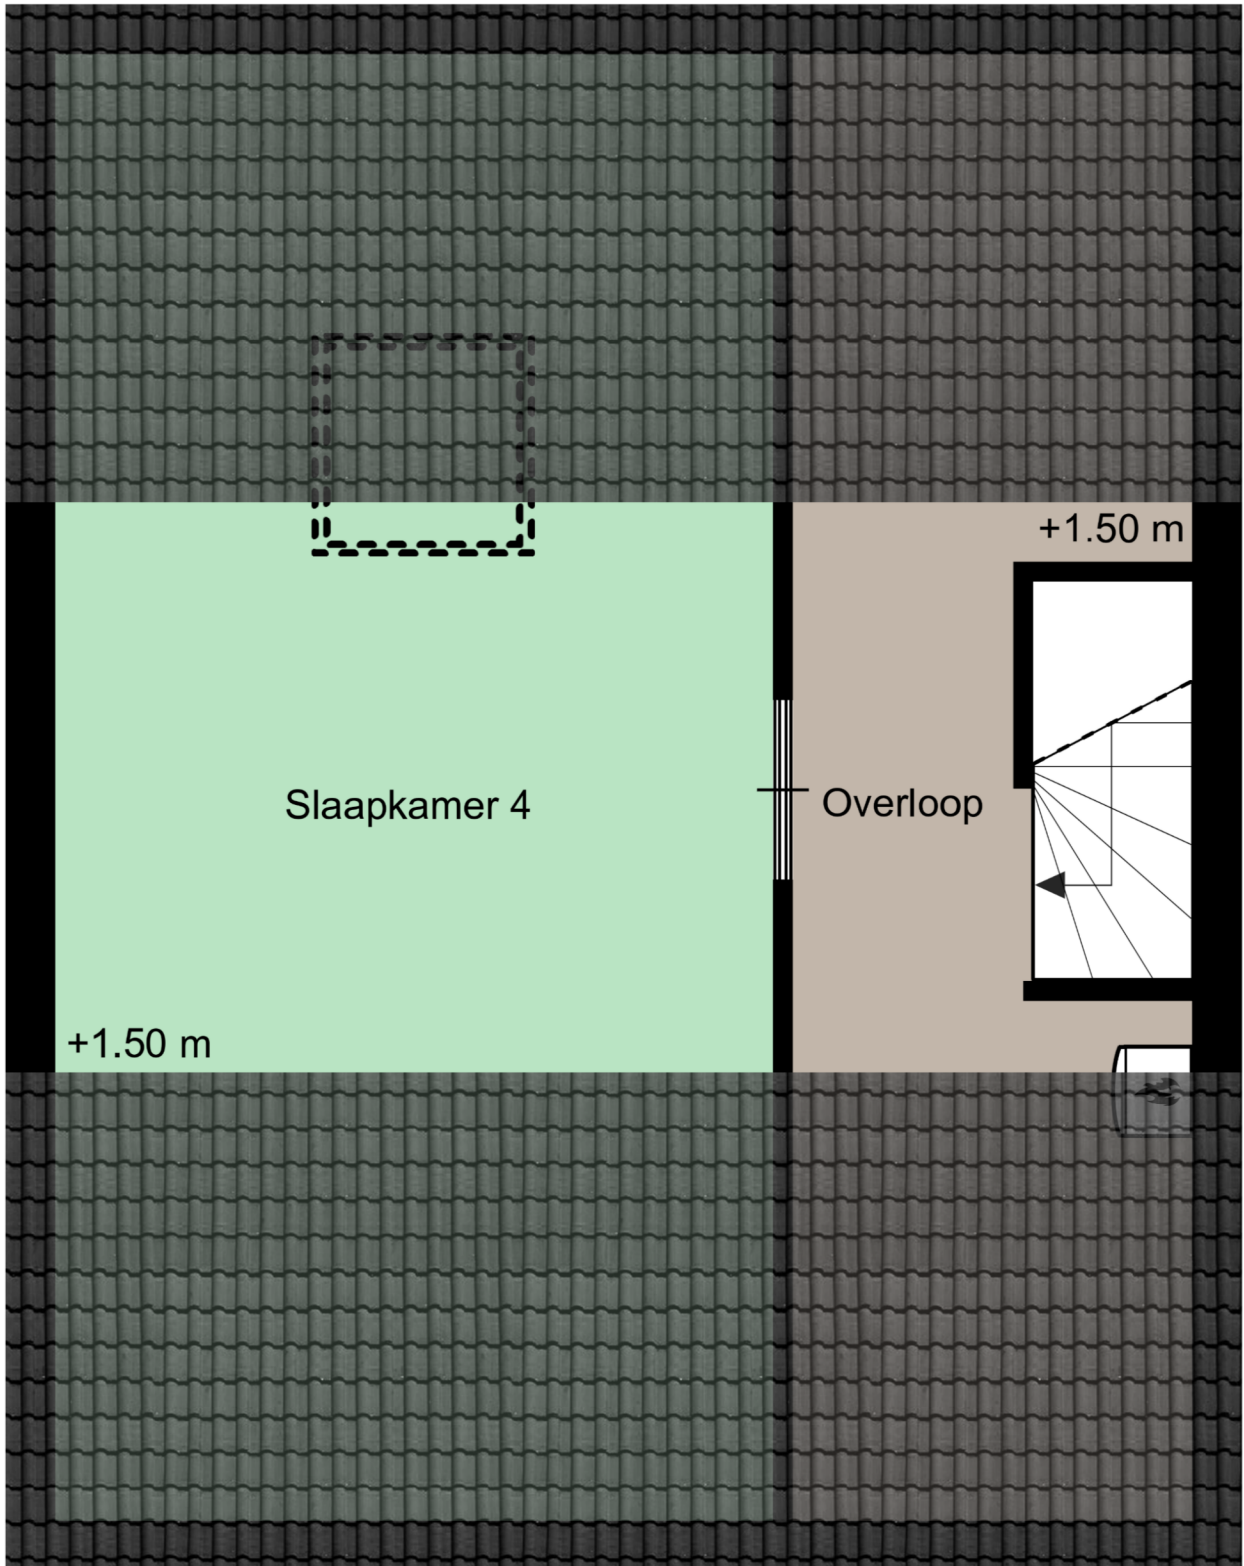

2.85 m

7.35 m

3.60 m 2.00 m

Aan deze plattegronden kunnen geen rechten worden ontleend
©Studio BLIEK www.studiobliek.nl