


5.16 m

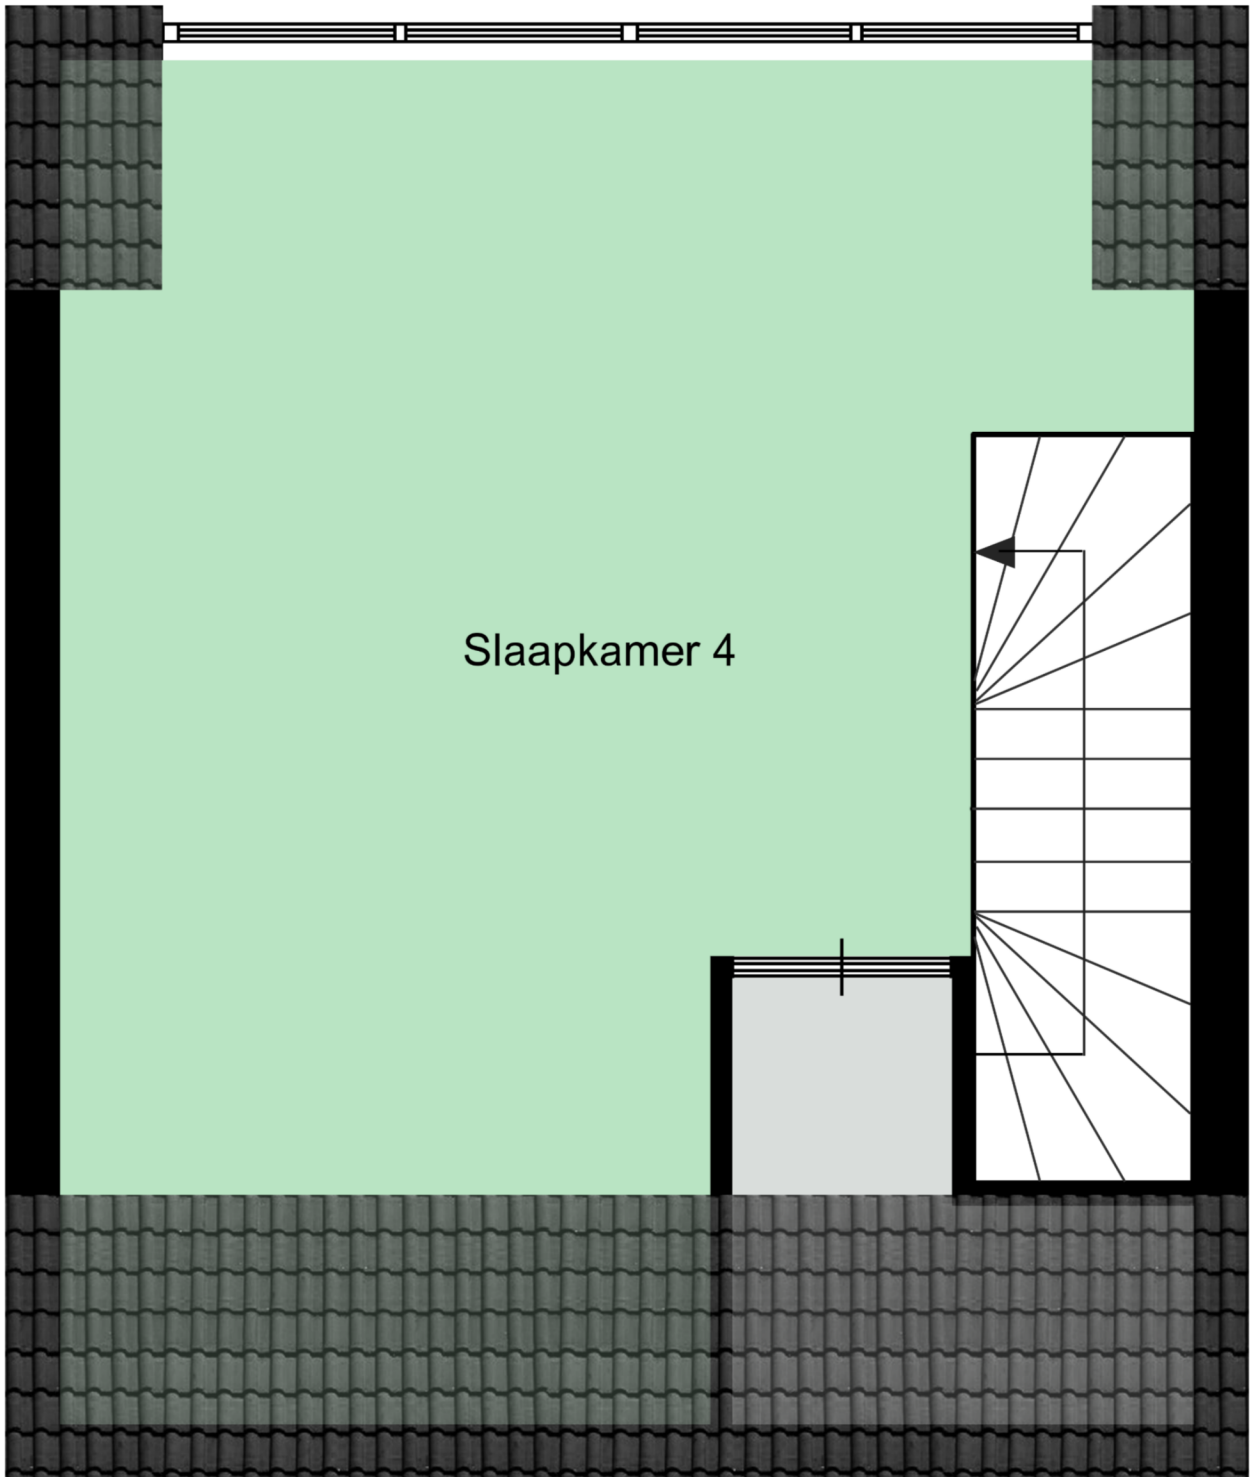

Slaapkamer 4

6.20 m

2.03 m

2.10 m

Aan deze plattegronden kunnen geen rechten worden ontleend  
©Studio BLIEK [www.studiobliek.nl](http://www.studiobliek.nl)