


1.97 m 3.63 m

0.70 m

2.75 m

2.34 m

1.13 m

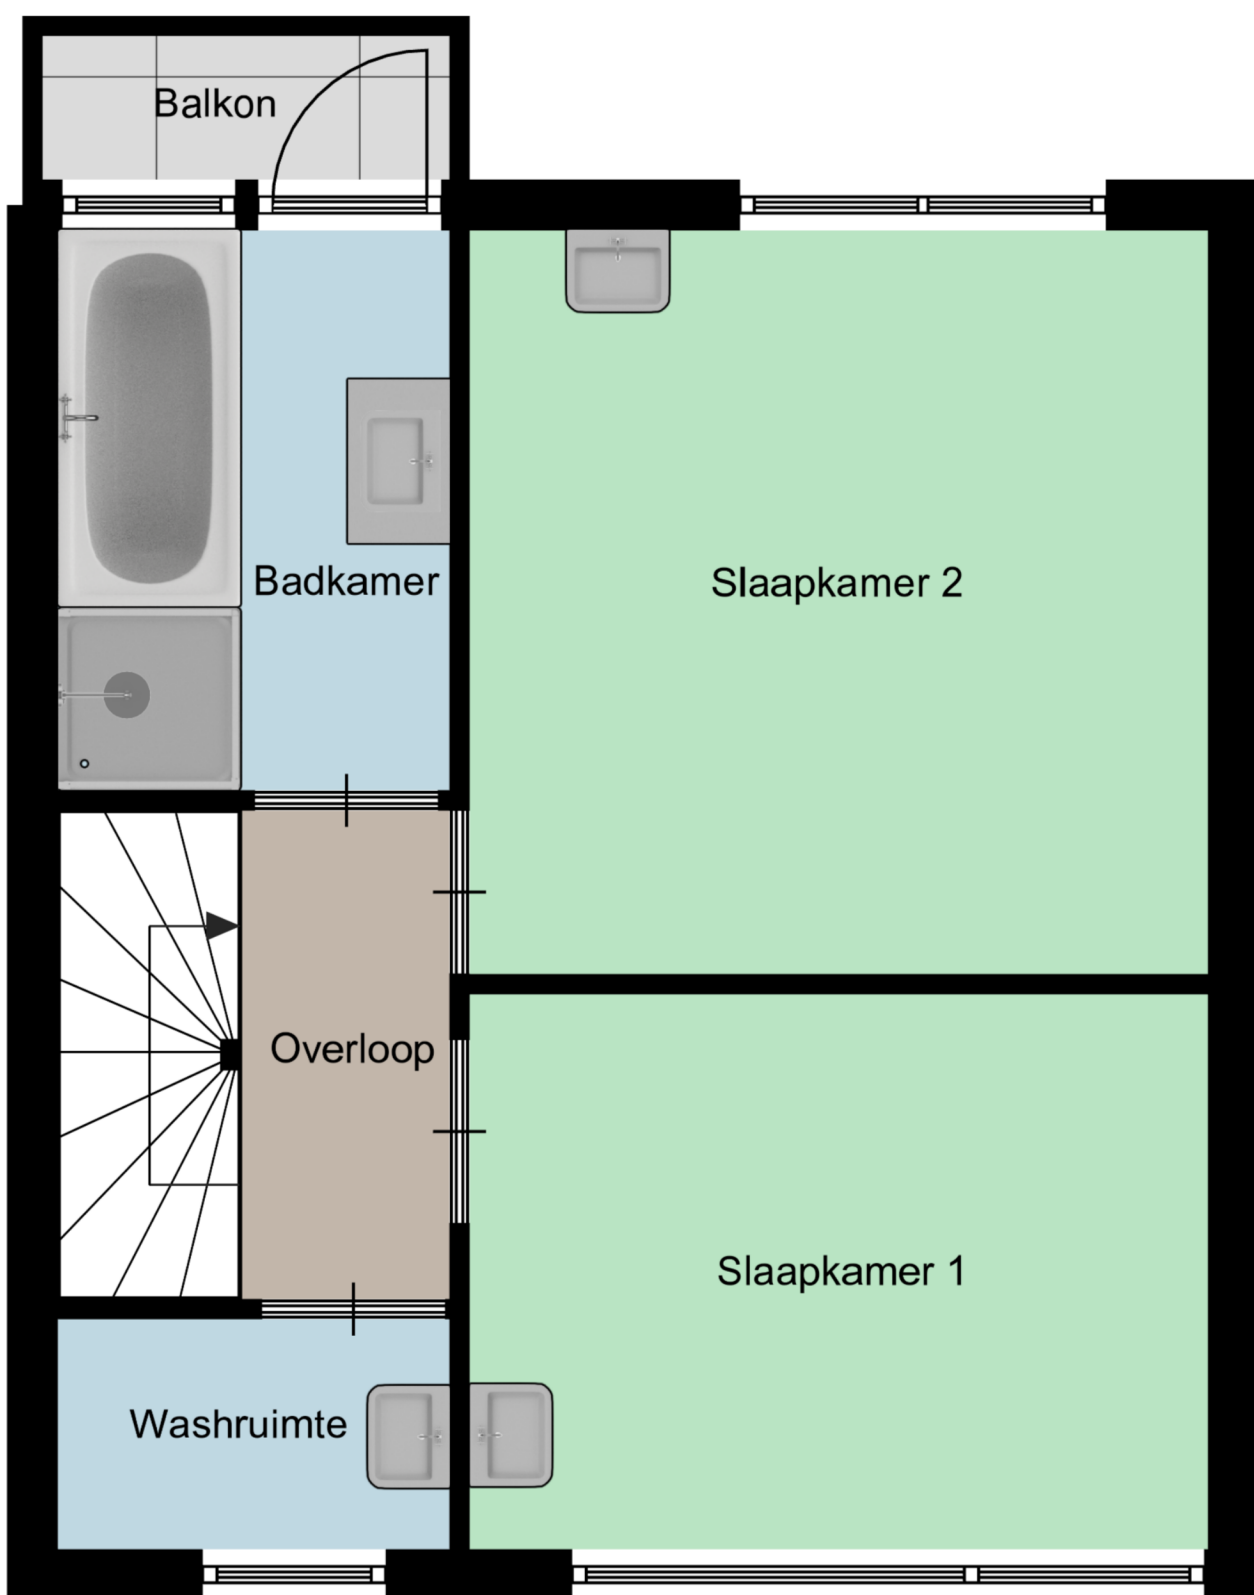

3.65 m 2.73 m

1.93 m 3.62 m

Aan deze plattegronden kunnen geen rechten worden ontleend
©Studio BLIEK www.studiobliek.nl