


HV VAN DER HEIJDEN MAKELAARDIJ

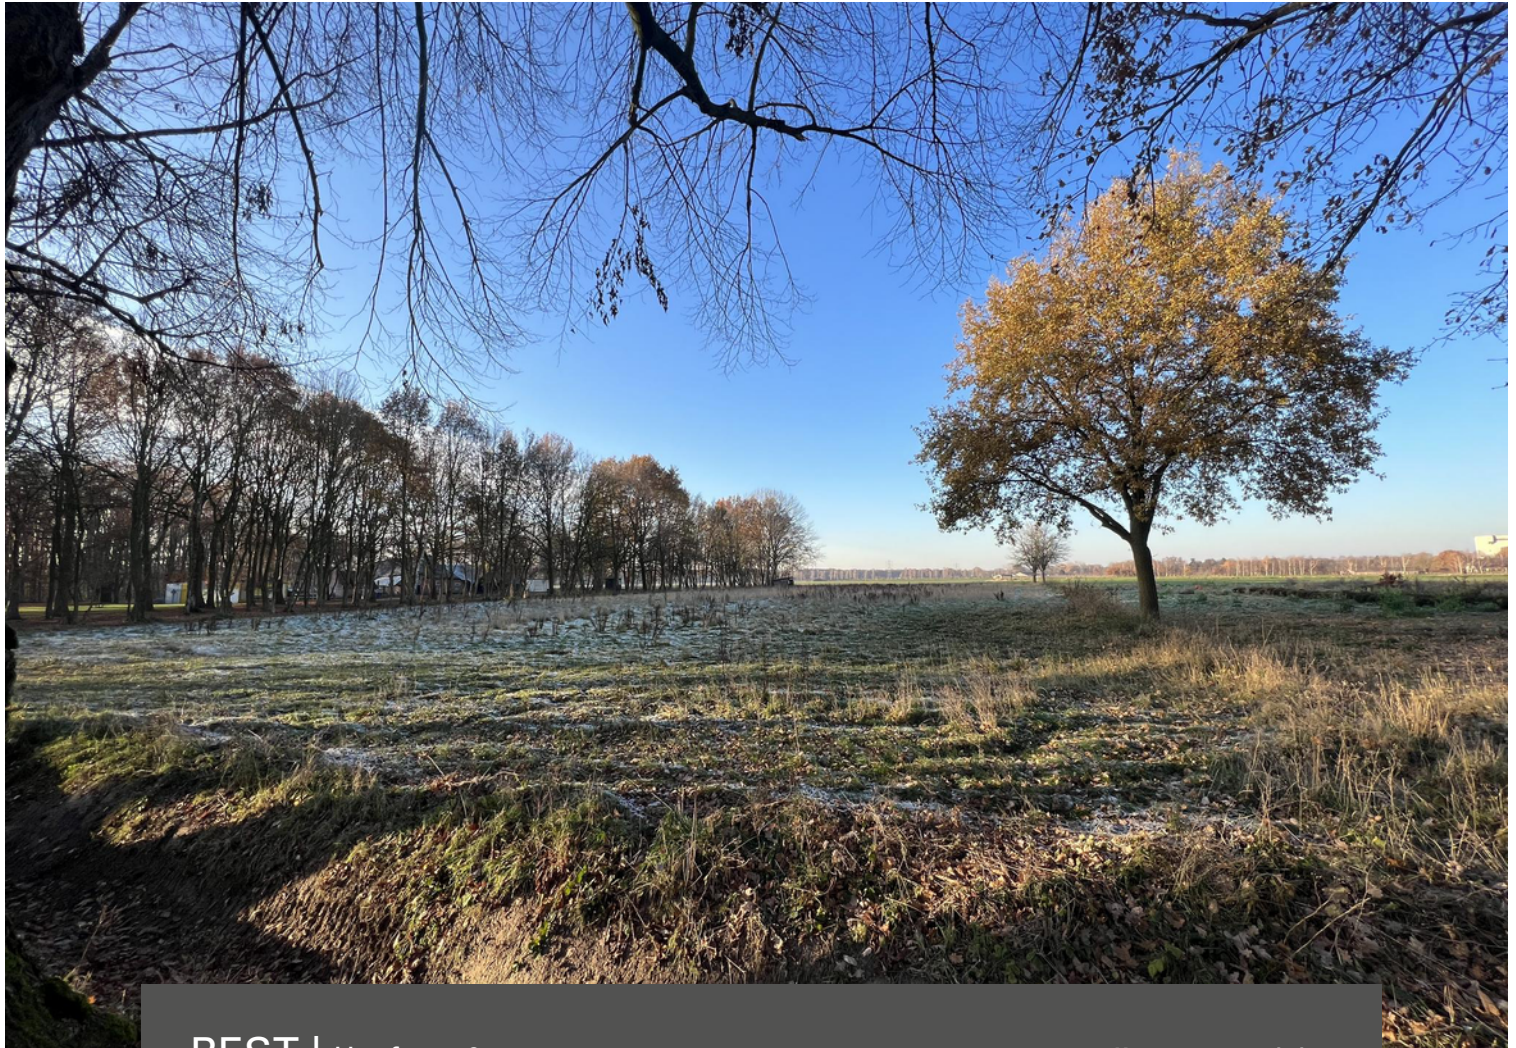

BEST | Hoefweg 0 ong

vraagprijs € 95.000 k.k.

Omschrijving


Dit ruim perceel grond van maar liefst 6530 vierkante meter is gelegen op een werkelijk schitterende locatie aan de Hoefweg te Best.

- Direct vanaf de openbare weg te bereiken.
- Gelegen op de rand van het buitengebied en bebouwde kom (Hoefweg/Heuveleindseweg)
- Gebruik van het perceel is in te zien op ruimtelijkeplannen.nl en na te vragen bij de Gemeente Best.
- Agrarische bestemming.

Kadastrale kaart

Kadastrale kaart

Uw referentie: Hoefweg Best

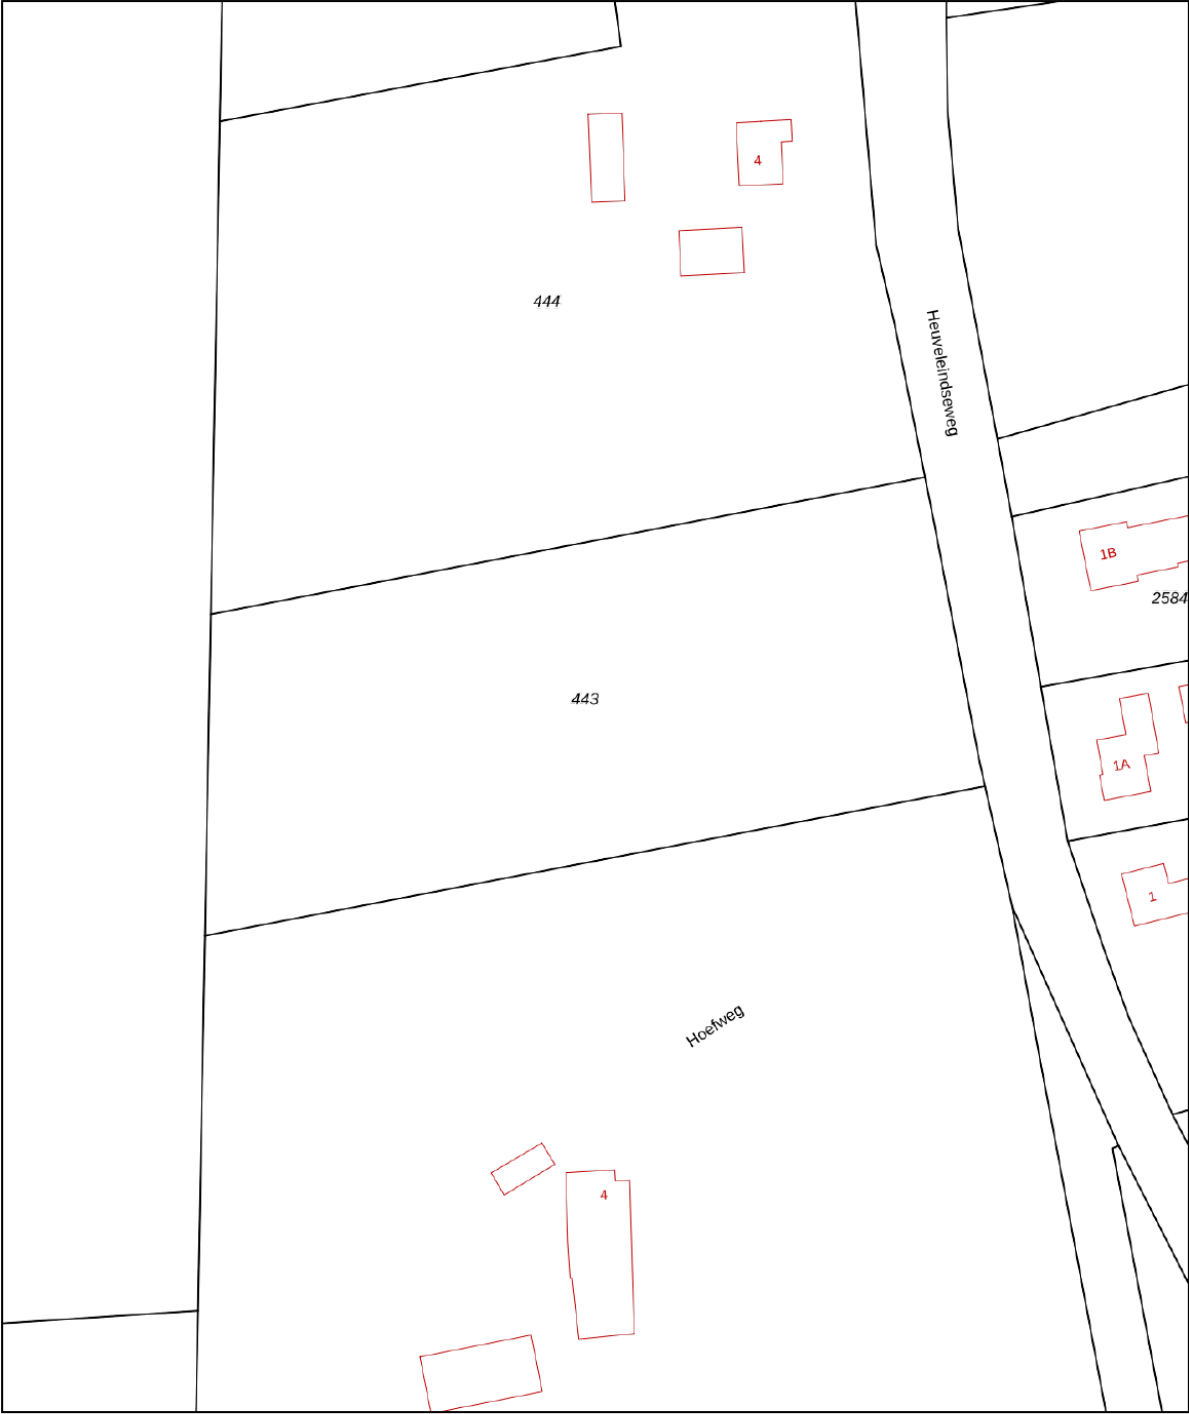

0 10 20 30 40 50m

12345

25

Deze kaart is noordgericht

Perceelnummer

Huisnummer

Vastgestelde kadastrale grens

Voorlopige kadastrale grens

Administratieve kadastrale grens

Bebouwing

Schaal 1: 1000

Kadastrale gemeente	Best
Sectie	K
Perceel	443

kadaster



Voor een eensluitend uittreksel, geleverd op 21 december 2022

De bewaarder van het kadaster en de openbare registers

Aan dit uittreksel kunnen geen betrouwbare maten worden ontleend.

De Dienst voor het kadaster en de openbare registers behoudt zich de intellectuele eigendomsrechten voor, waaronder het auteursrecht en het databankenrecht.

Locatie op de kaart

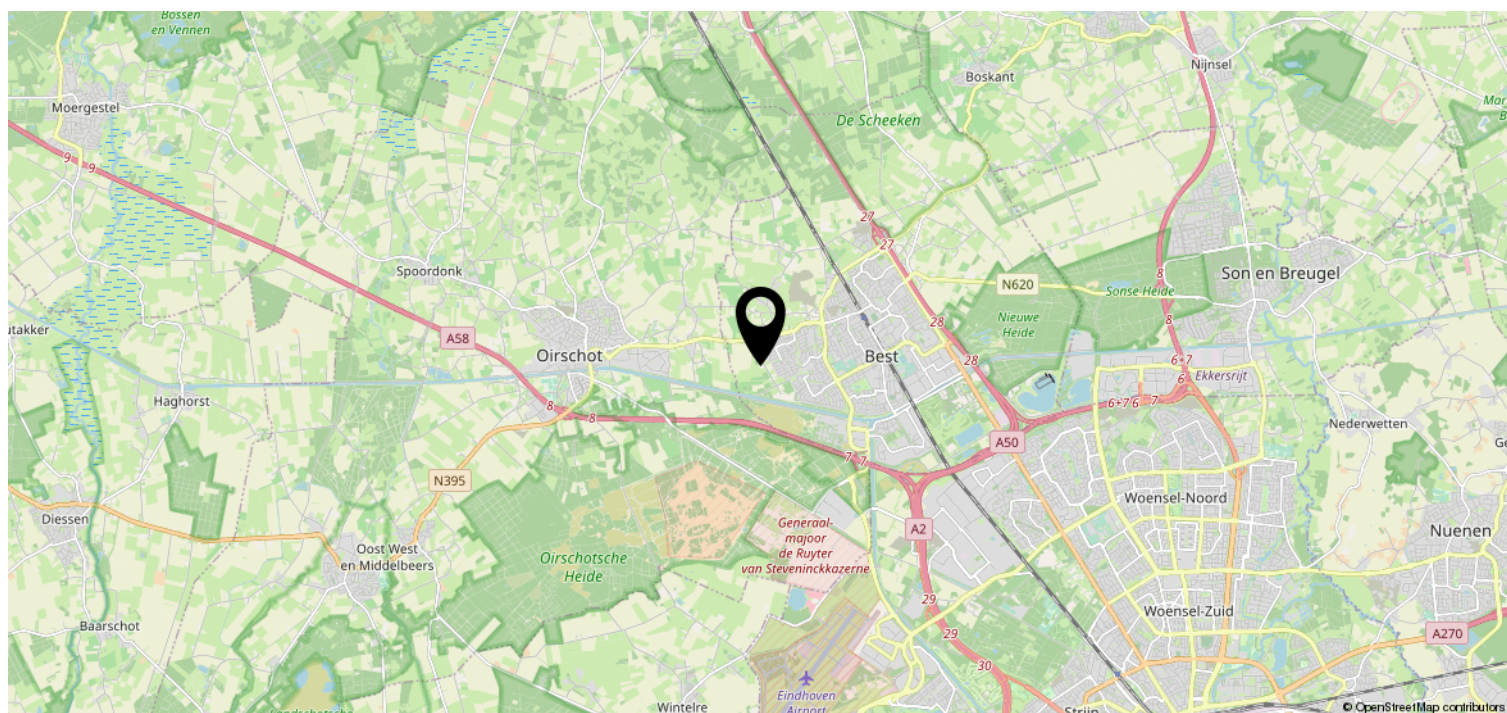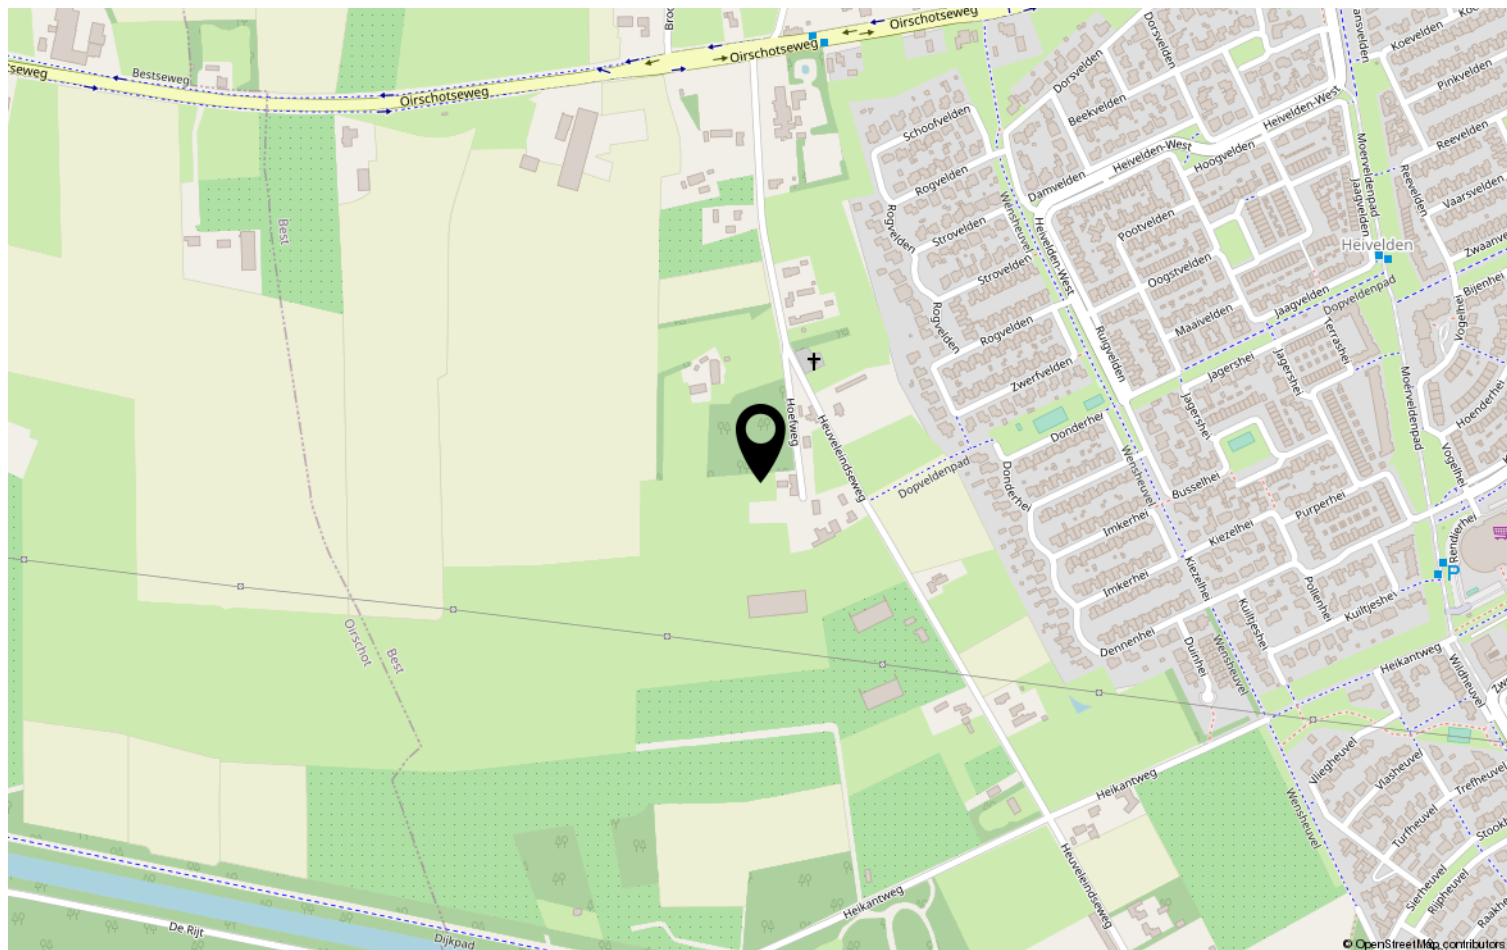

Heeft u interesse?



HV VAN DER HEIJDEN
MAKELAARDIJ

Spoorstraat 1, Best
5684AA

0499-335858

info@vanderheijdenmakelaardij.nl
vanderheijdenmakelaardij.nl

