


6.30 m

5.90 m

5.05 m

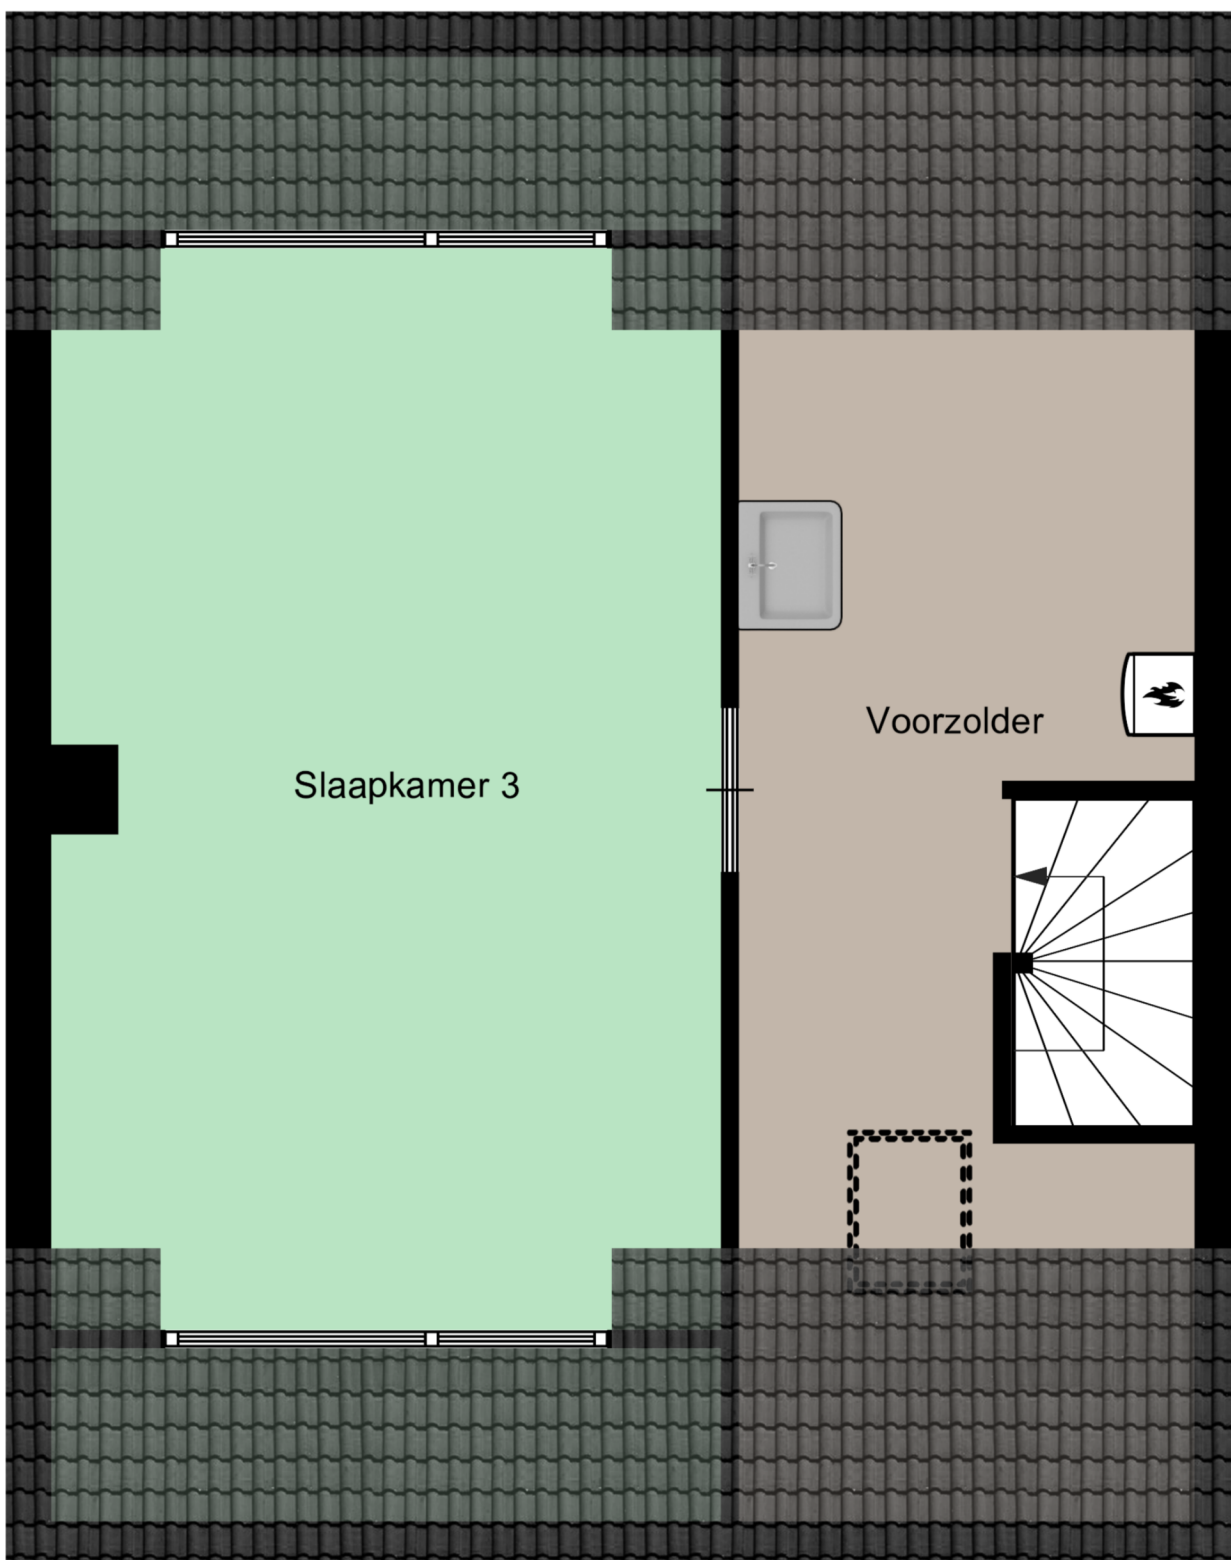

3.68 m 2.51 m

Aan deze plattegronden kunnen geen rechten worden ontleend
©Studio BLIEK www.studiobliek.nl