


2.82 m 2.80 m

3.01 m
4.04 m

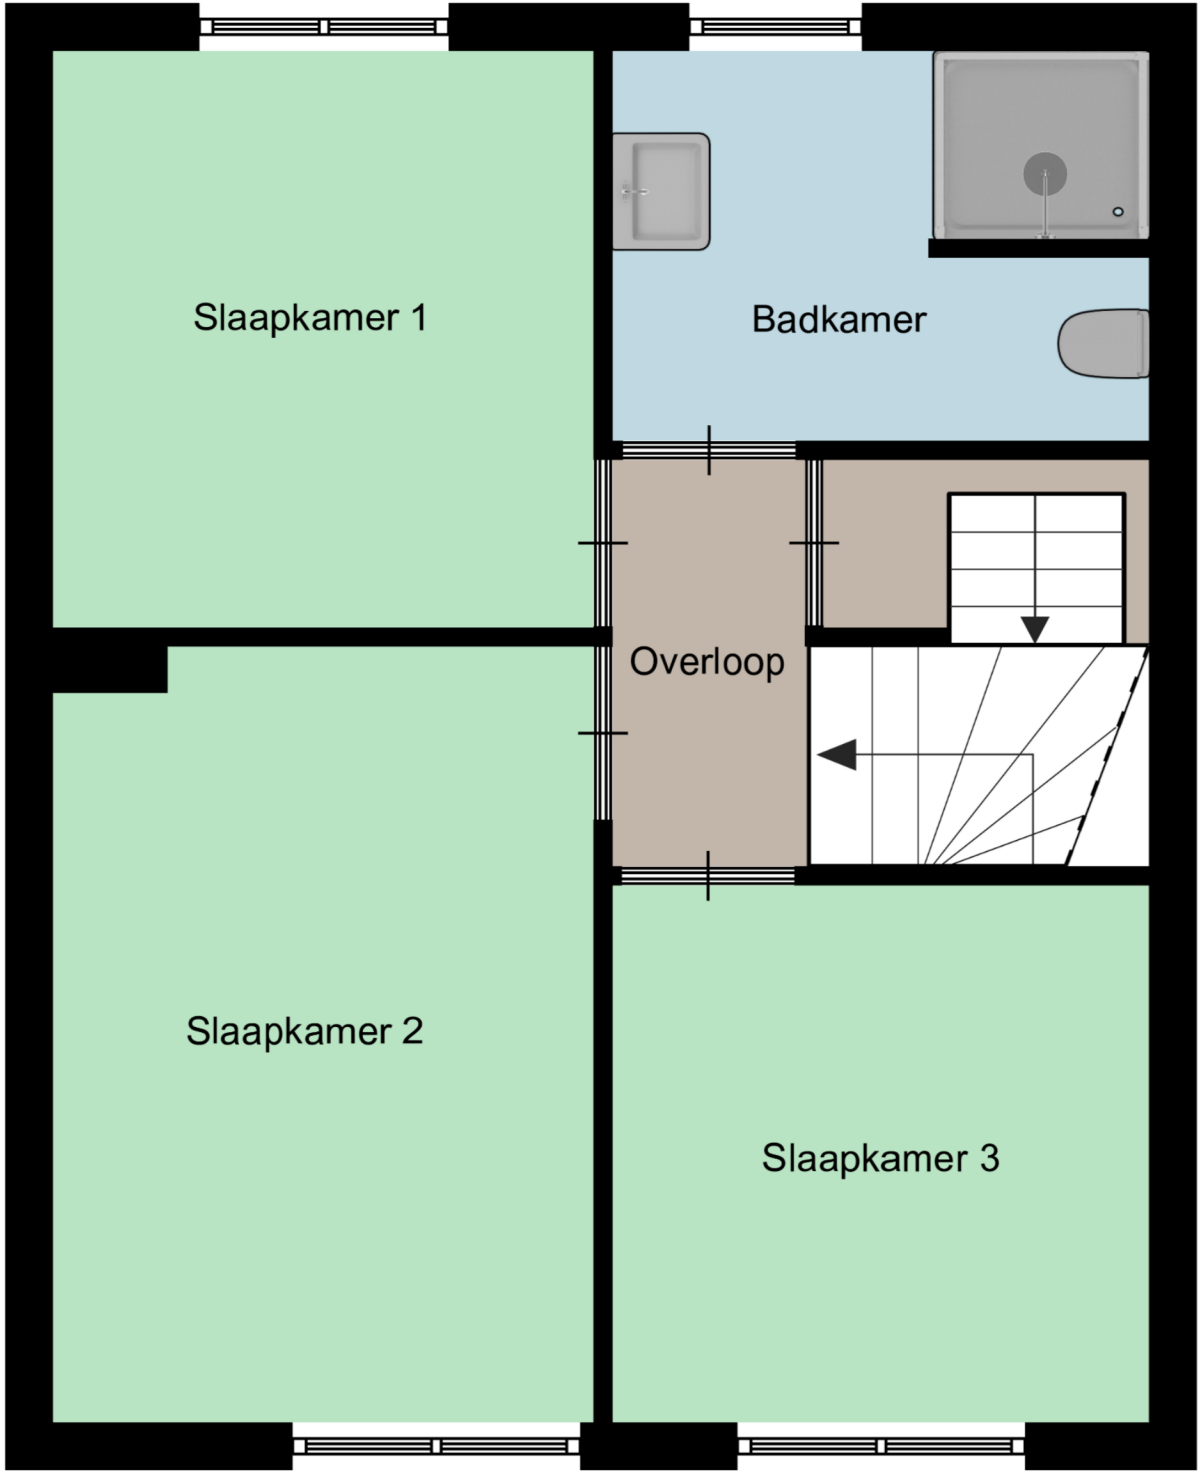

2.03 m
2.12 m
2.80 m

2.82 m 2.80 m

Aan deze plattegronden kunnen geen rechten worden ontleend
©Studio BLIEK www.studiobliek.nl