


← 2.13 m → ← 3.47 m →

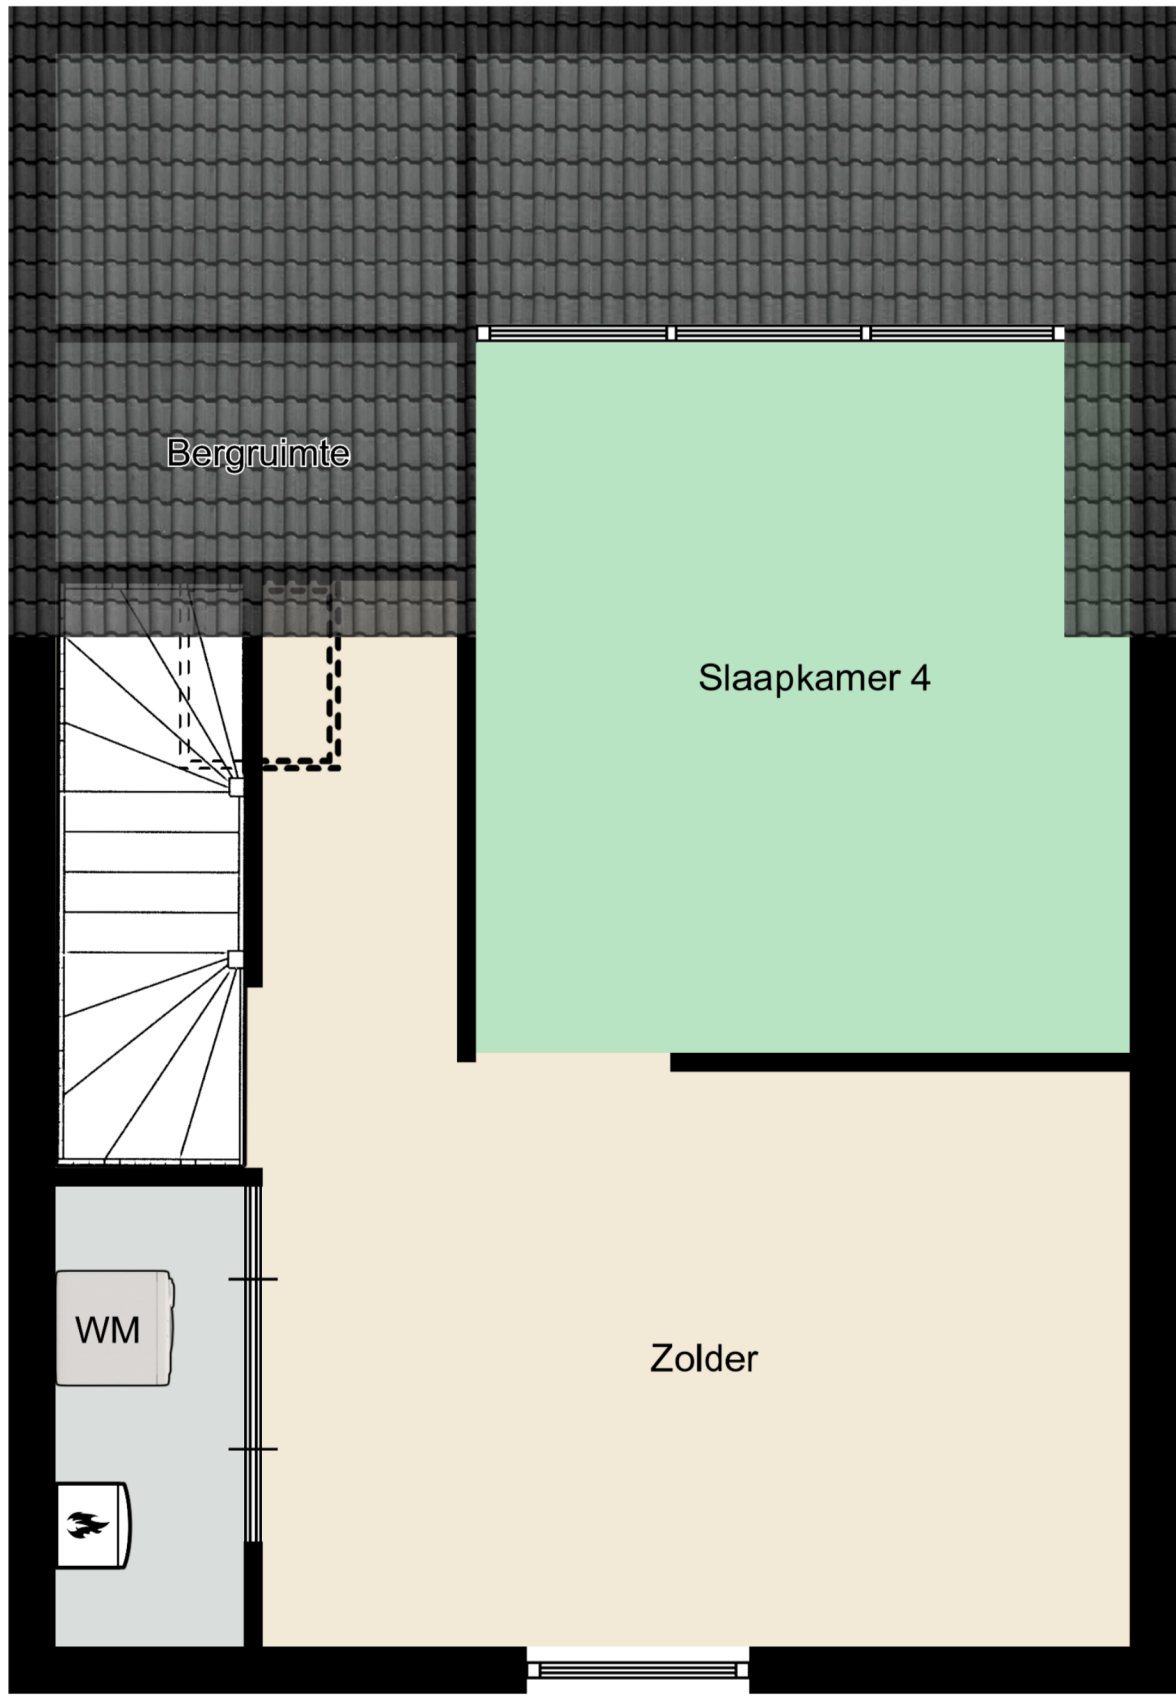

← 5.70 m →

Aan deze plattegronden kunnen geen rechten worden ontleend
©Studio BLIEK www.studiobliek.nl