


3.06 m 3.44 m

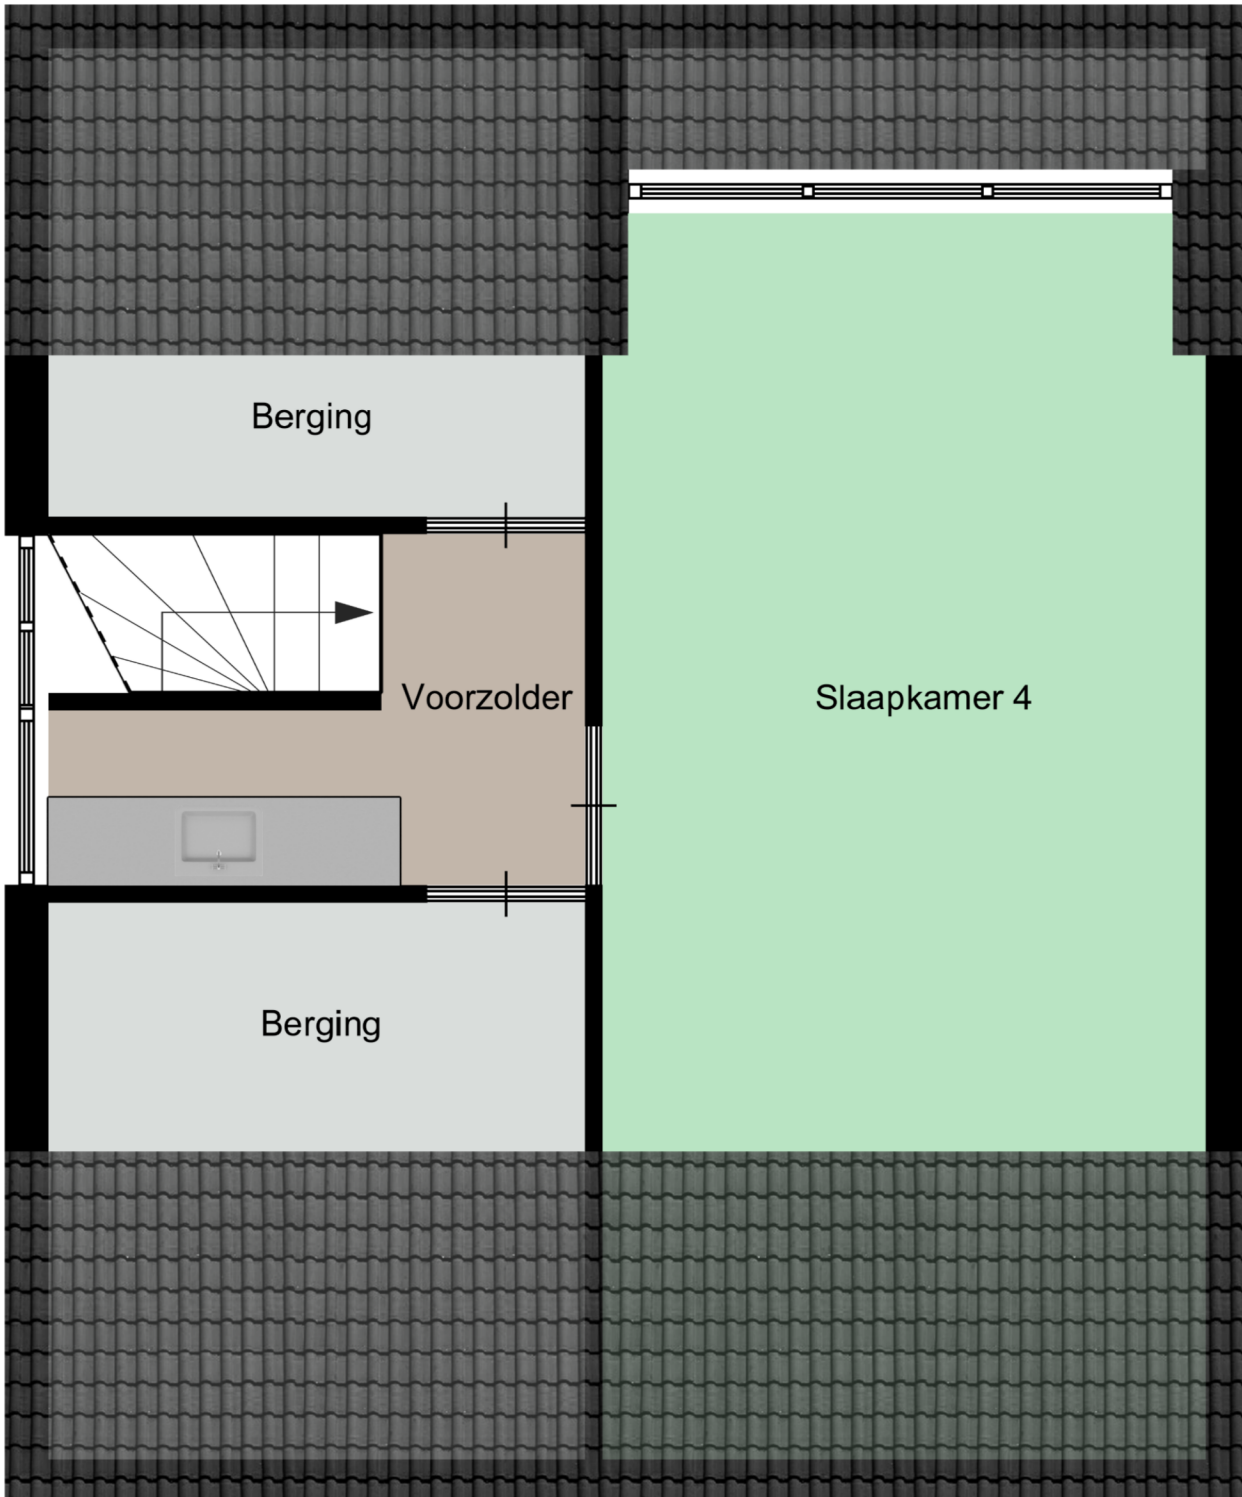

4.50 m

7.10 m

6.60 m

Aan deze plattegronden kunnen geen rechten worden ontleend
©Studio BLIEK www.studiobliek.nl