


2.08 m 3.62 m

2.73 m
1.90 m
2.72 m

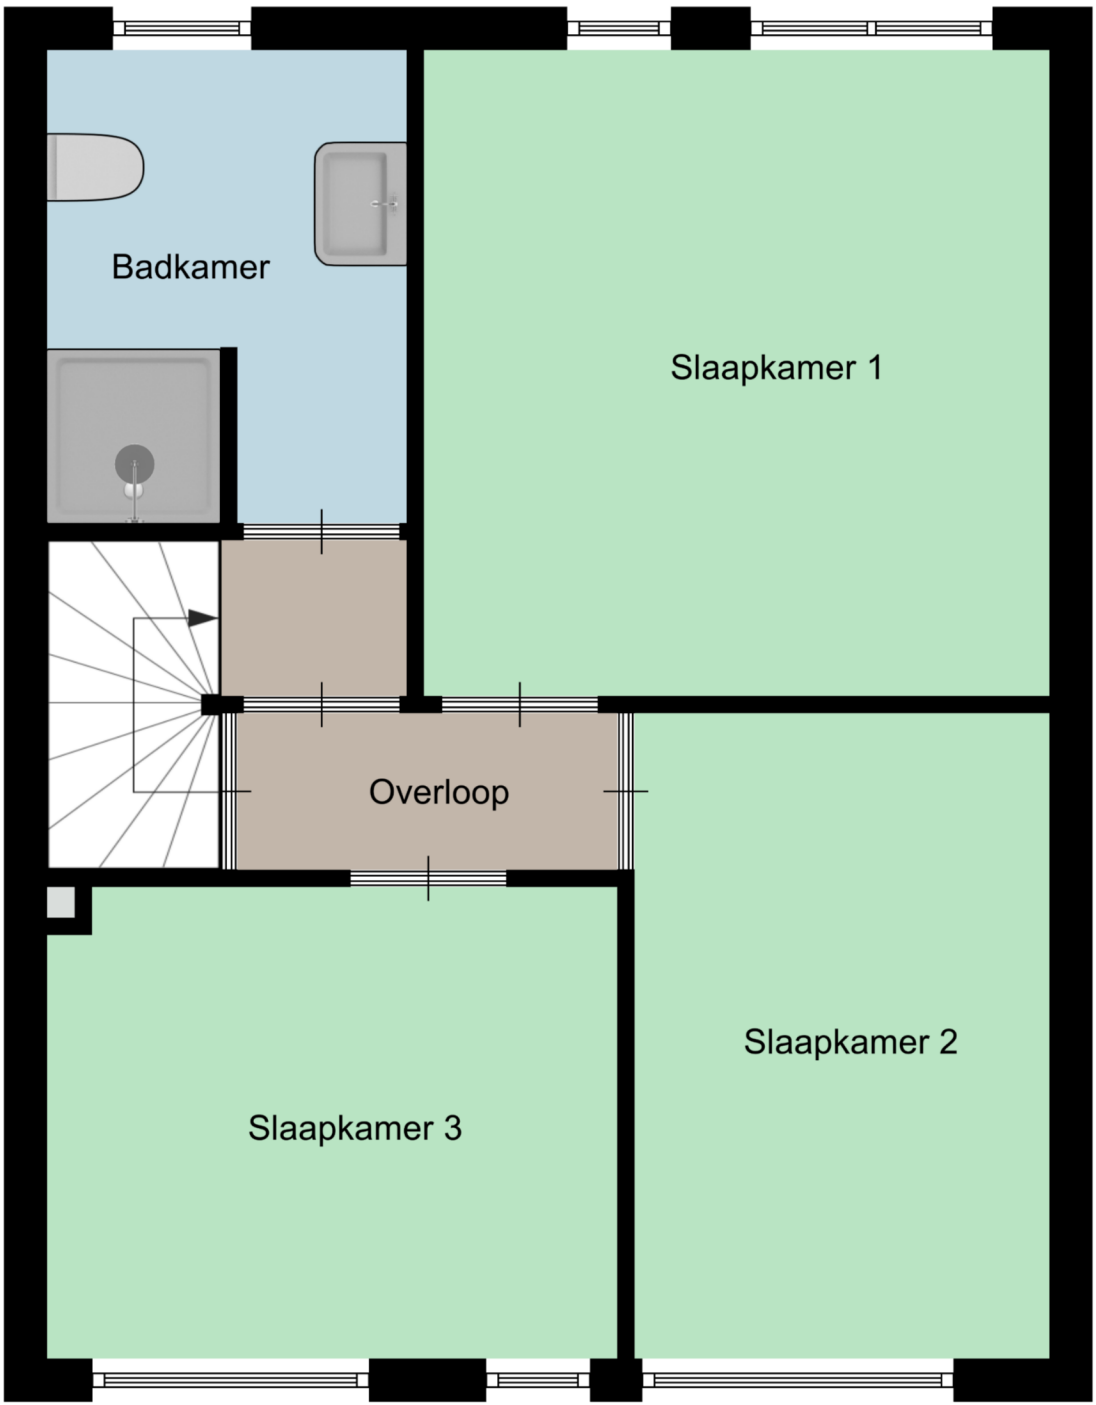

3.73 m
3.73 m

3.30 m 2.40 m

Aan deze plattegronden kunnen geen rechten worden ontleend
©Studio BLIEK www.studiobliek.nl