


1.78 m 3.63 m

5.10 m

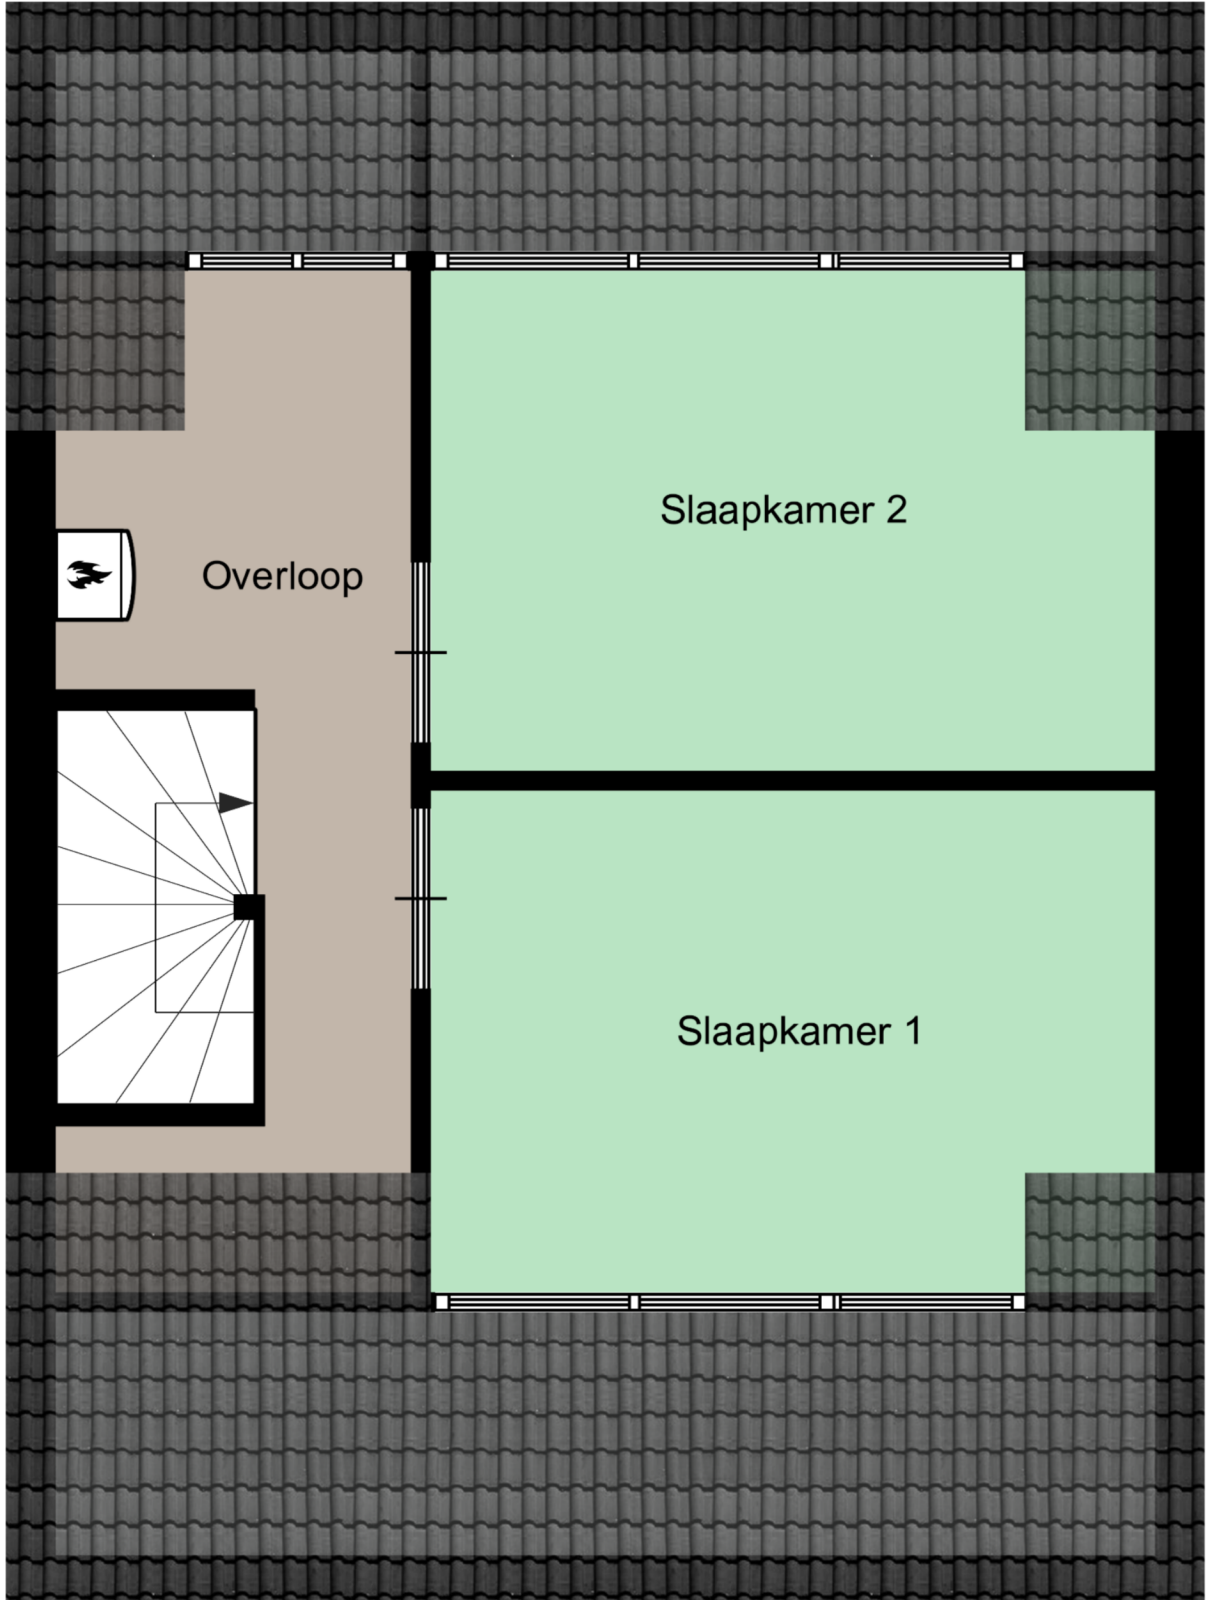

2.50 m 2.51 m

5.49 m

Aan deze plattegronden kunnen geen rechten worden ontleend
©Studio BLIEK www.studiobliek.nl